PLAN DE MASSE
Echelle : 1/1000

Coordonnées (X,Y) RGF93 CC49

Nivellement rattaché au système NGF IGN 69 (par GNSS)
(précision du rattachement +/- 5cm)

0 10 20 30 40 50 mètres

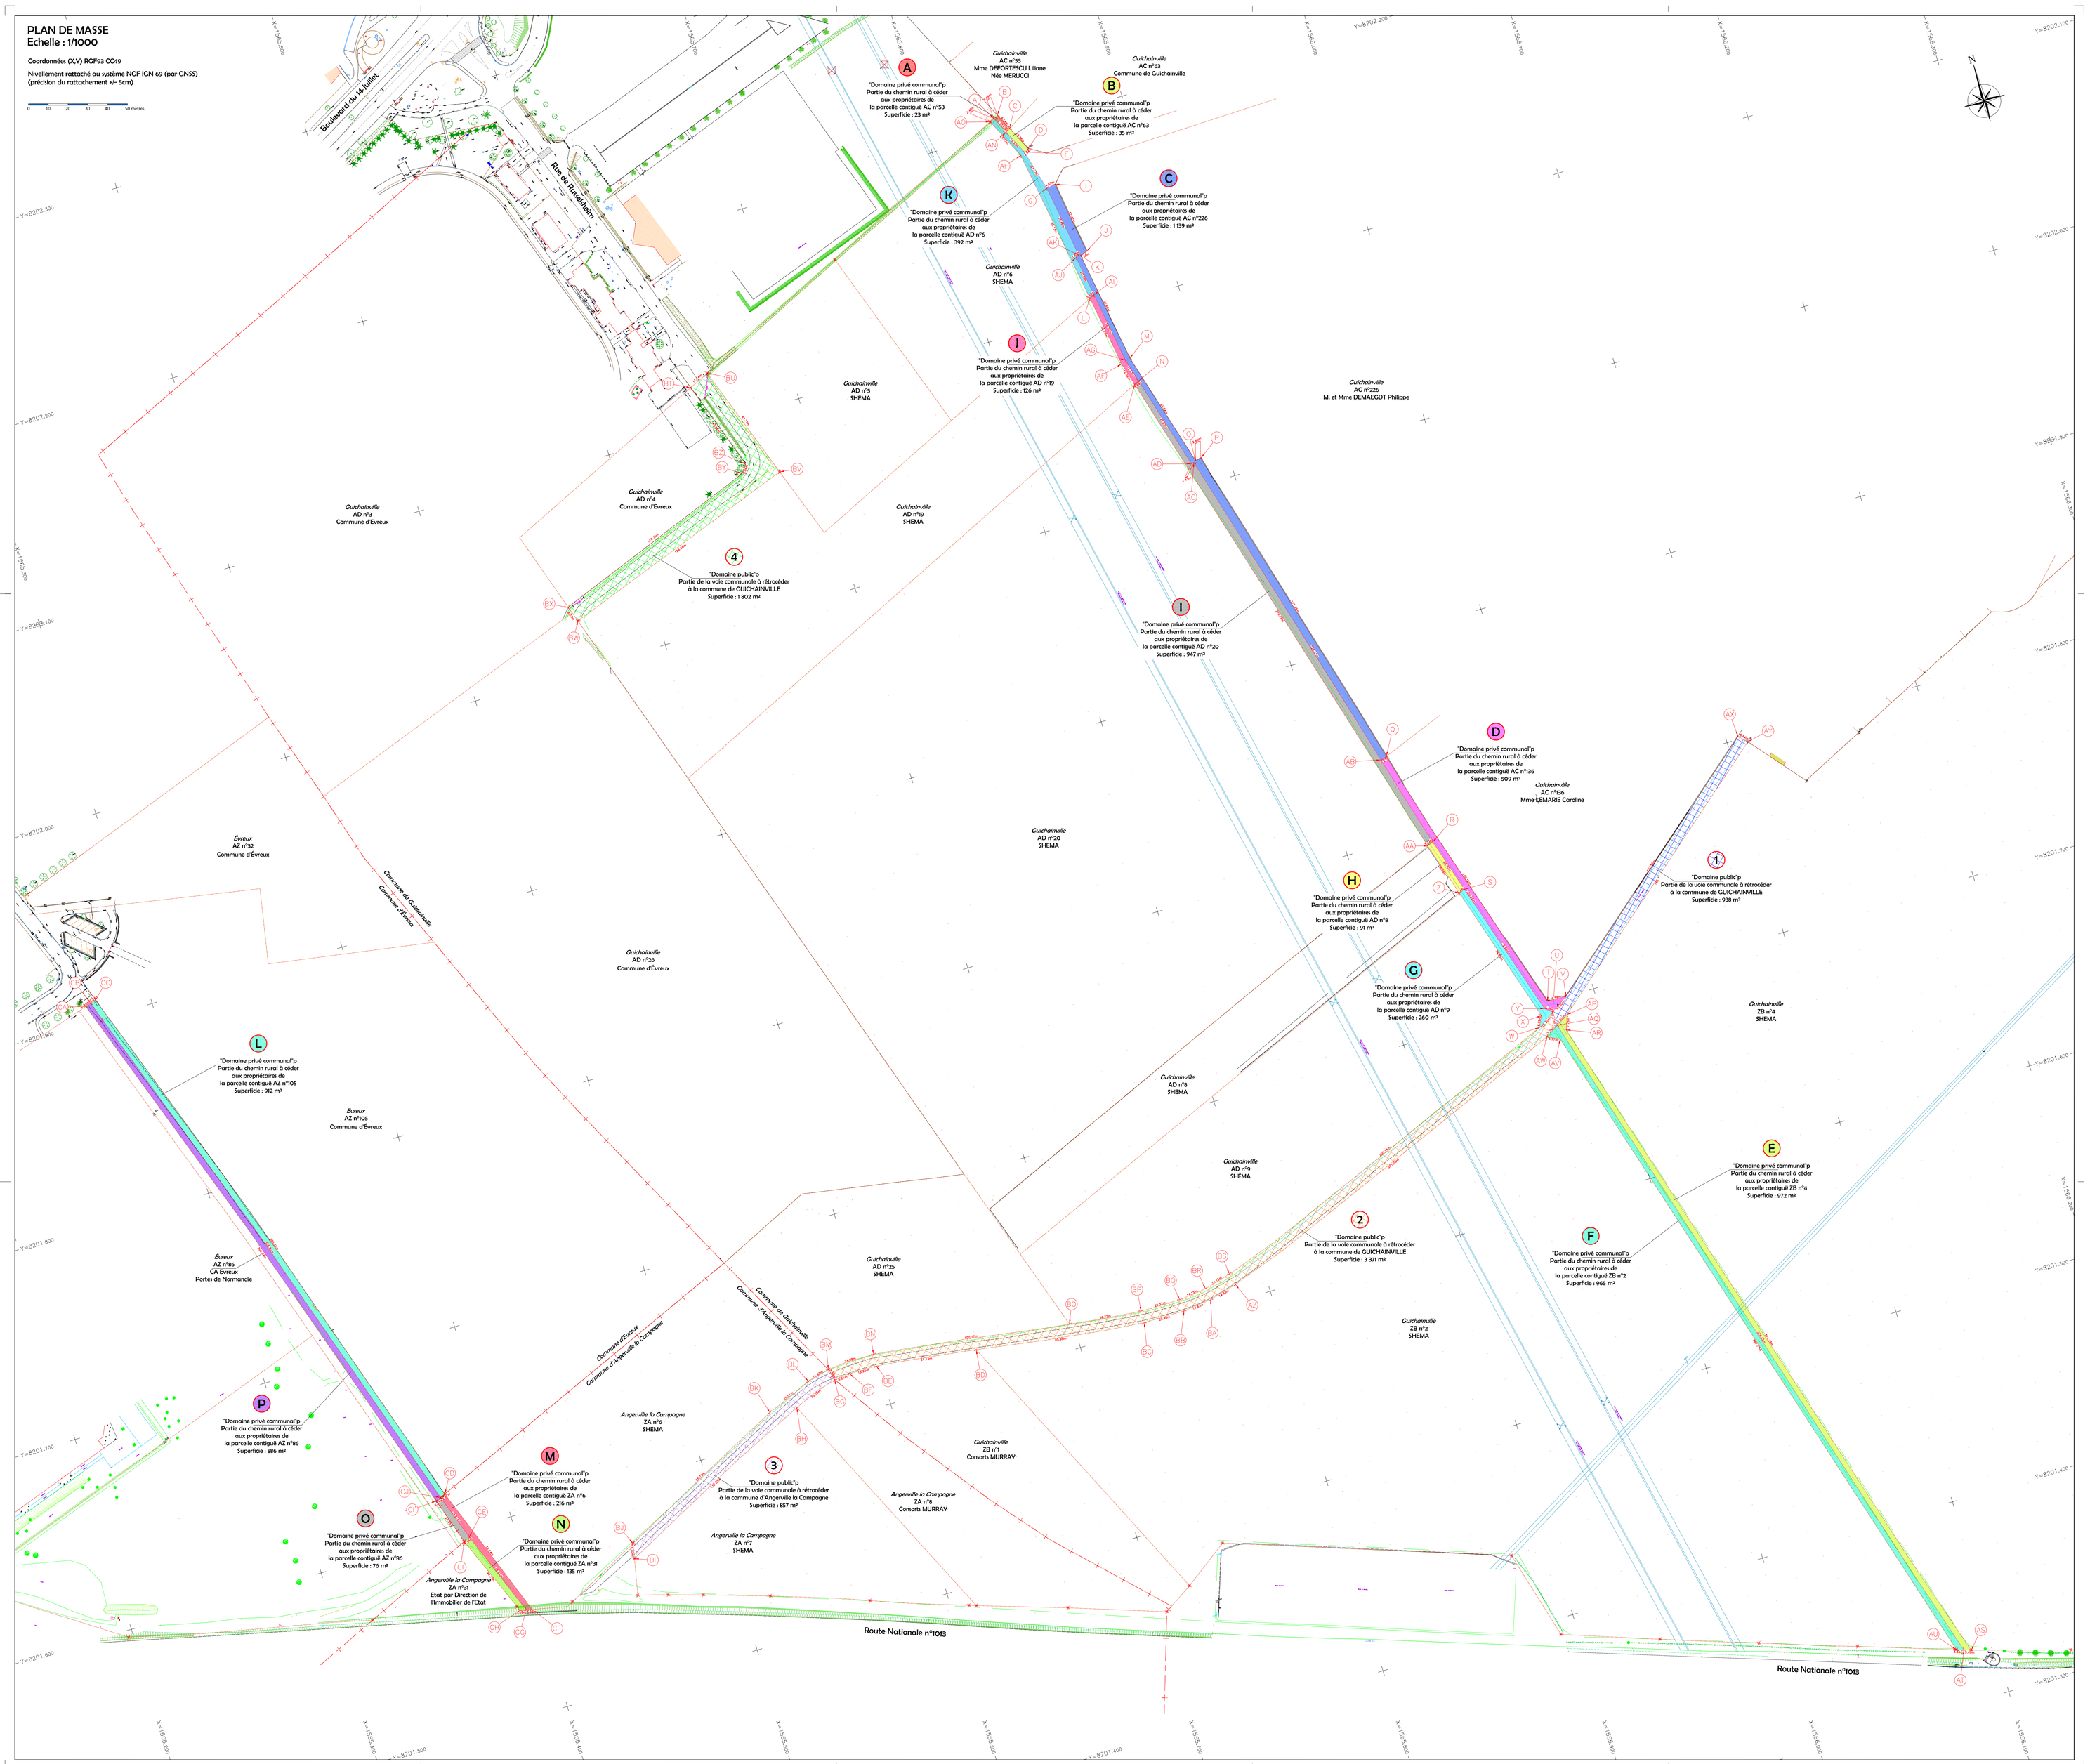

PLAN DE SITUATION
Sans échelle

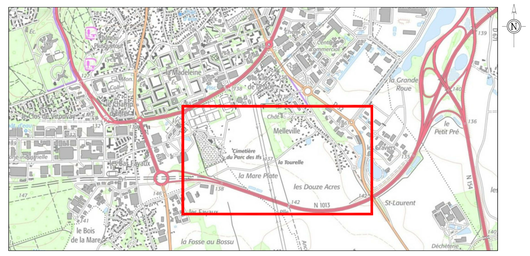

Euclyd Eurotop

Dossier : LA21062/BEA

PROJET DE DIVISION
Cession des chemins ruraux et voies communales

Département de l'Eure

COMMUNES DE GUICHAINVILLE, D'ANGERVILLE LA CAMPAGNE ET D'ÉVREUX

ZAC DU LONG BUISSON

SHEMA

Bon pour accord sur la division et les limites périmétriques définies par les points numérotés de A à CH

SHEMA	Le Géomètre-Expert
Vu et approuvé le	Vu et approuvé
(dater et signer)	

Levé le 15 Mars 2021
Borné le -
Mis à jour le 07 Février 2021

Dossier : LA21062

Euclyd Eurotop
Géomètres-Experts

14 bis Rue du Mail Leclerc
27100 LES ANDELYS
Tél : 02.32.54.24.47
andely@euclyd-eurotop.fr
www.euclyd-eurotop.fr